STUDIO ASSOCIATO VISCONTI
di Visconti ing. Marco, arch. Maria, arch. Luca
Via Alessandro III, 59 - 15100 ALESSANDRIA - Tel 0131-25.43.73 - fax 0131-44.00.90

REGIONE PIEMONTE
PROVINCIA DI ALESSANDRIA

Comune di
Ottiglio

P.R.G.C.

Delibera C.C. n. 26 del 09/09/1994 di adozione della Variante al PRG
approvato dalla Regione Piemonte in data 08/10/1996 con Delibera GR n. 28-11939

VARIANTE STRUTTURALE 2009
PROGETTODEFINITIVO

Adottato con Delibera C.C. n. 1 in data 21/02/2011

TAV. 6

CENTRO STORICO

SCALA 1:1000

IL PROGETTISTA

IL SINDACO

IL GEOLOGO

IL RESPONSABILE PROCEDIMENTO

IL SEGRETARIO

OTTIGLIO, LÌ 16 FEBBRAIO 2011

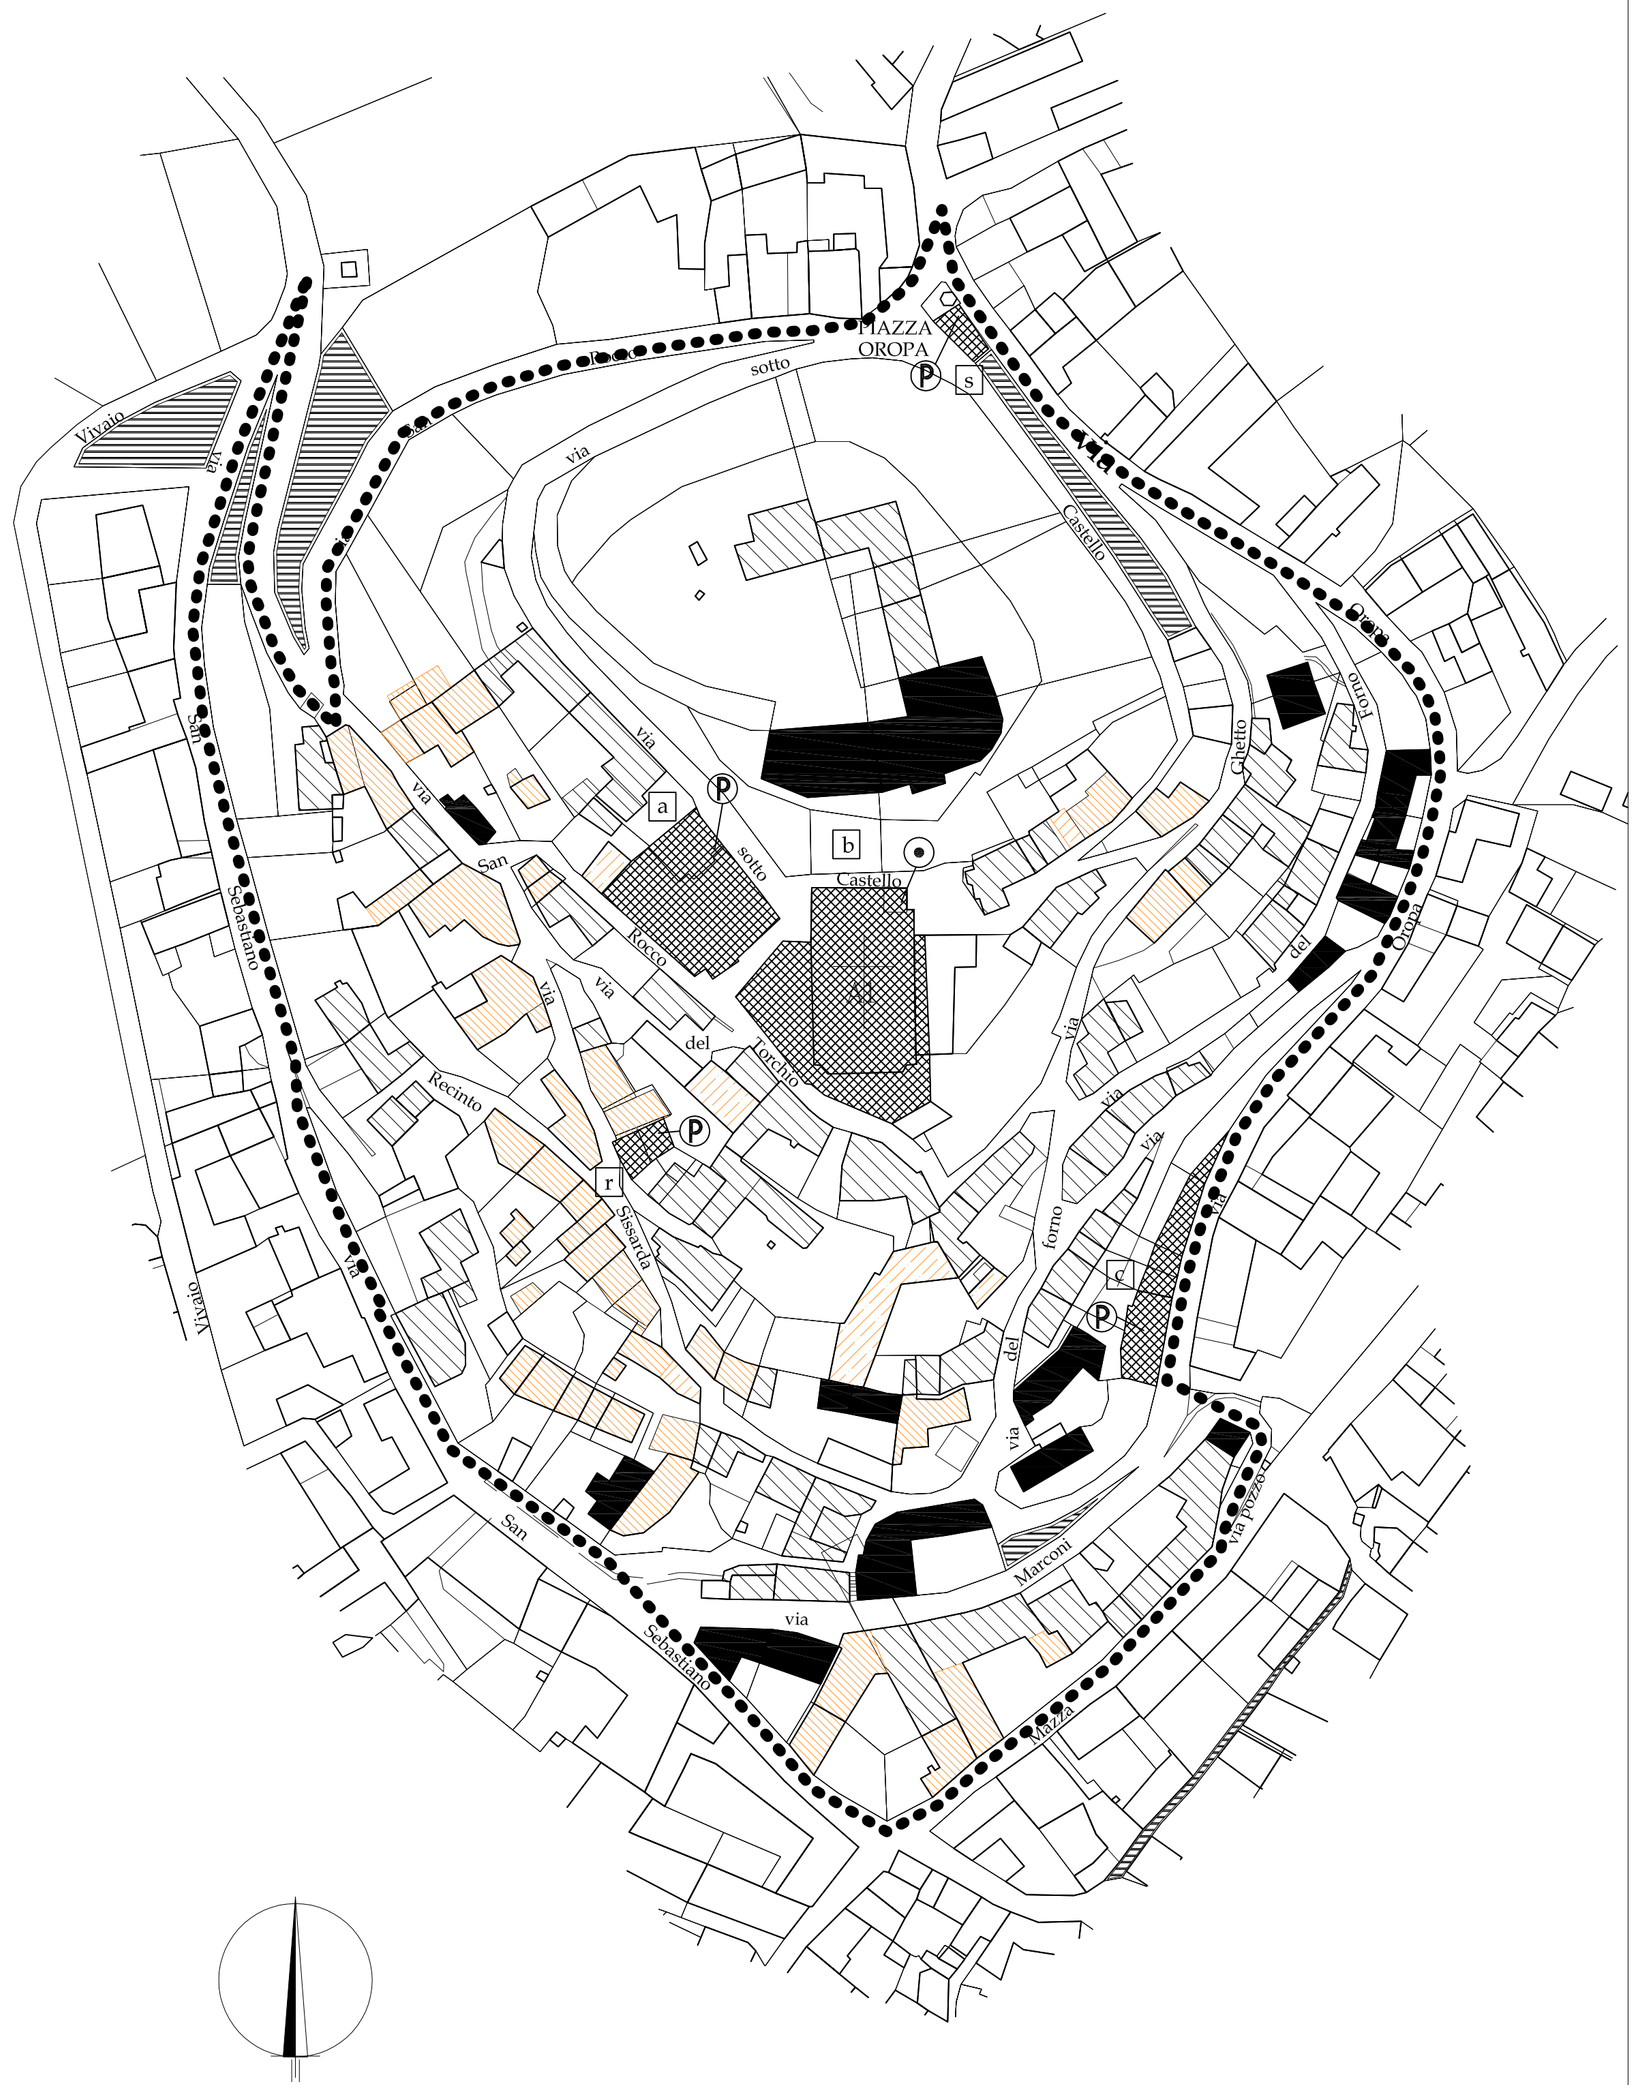

LEGENDA

- delimitazione aree di tipo A
- A1 — Edifici di tipo A1
- Manutenzione ordinaria e straordinaria
- Restauro e risanamento conservativo
- Ristrutturazione edilizia
- demolizione e ricostruzione
- aree per servizi
  - parcheggi
  - delegazione comunali, attività politiche, sindacali, amministrative, (compresi PP.TT.CC., VV.FF., SIP), chiese e altri edifici religiosi, centri sociali e attrezzature culturali e sanitarie di zona
- aree destinate ad uso civico