




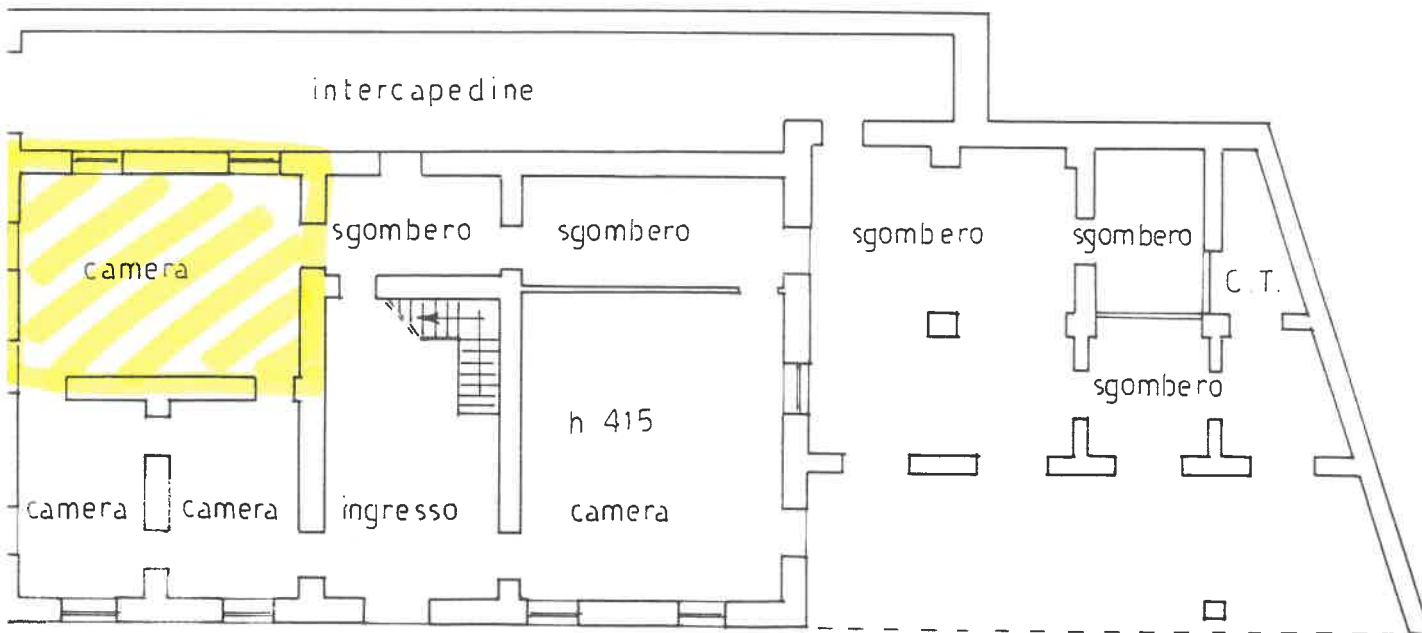

Planimetria di u.i.u. in Comune di OTTIGLIO via ASILO civ. 1

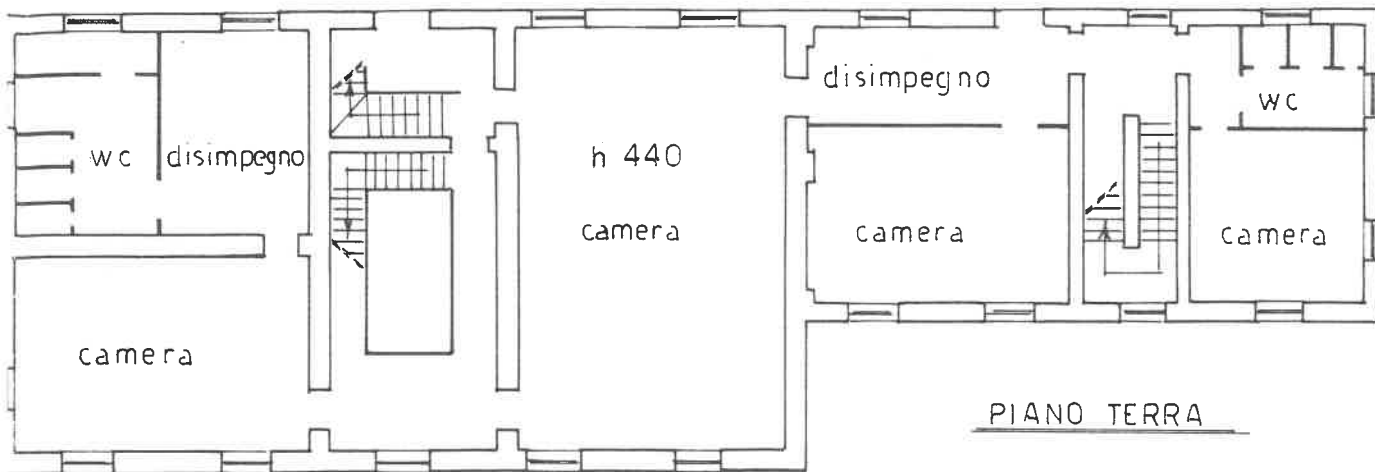

ORIENTAMENTO

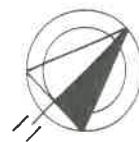

SCALA DI 1:200

Dichiarazione di N.C.
Denuncia di variazione

Compilata dal GEOM. CLAUDIO ROSSI
(Titolo cognome e nome)

Iscritto all'albo dei GEOMETRI
Collegio della provincia di CASALE M.T.O. n. 549

dat. 30 GIU. 1998

RISERVATO ALL'UFFICIO



Identificativi catastali
F. 6
n. 367 sub. 9

firma Claudio Rossi